


ALLEGATO N° 1  
 PLANIMETRIA EDIFICIO  
 CENTRO POLIVALENTE

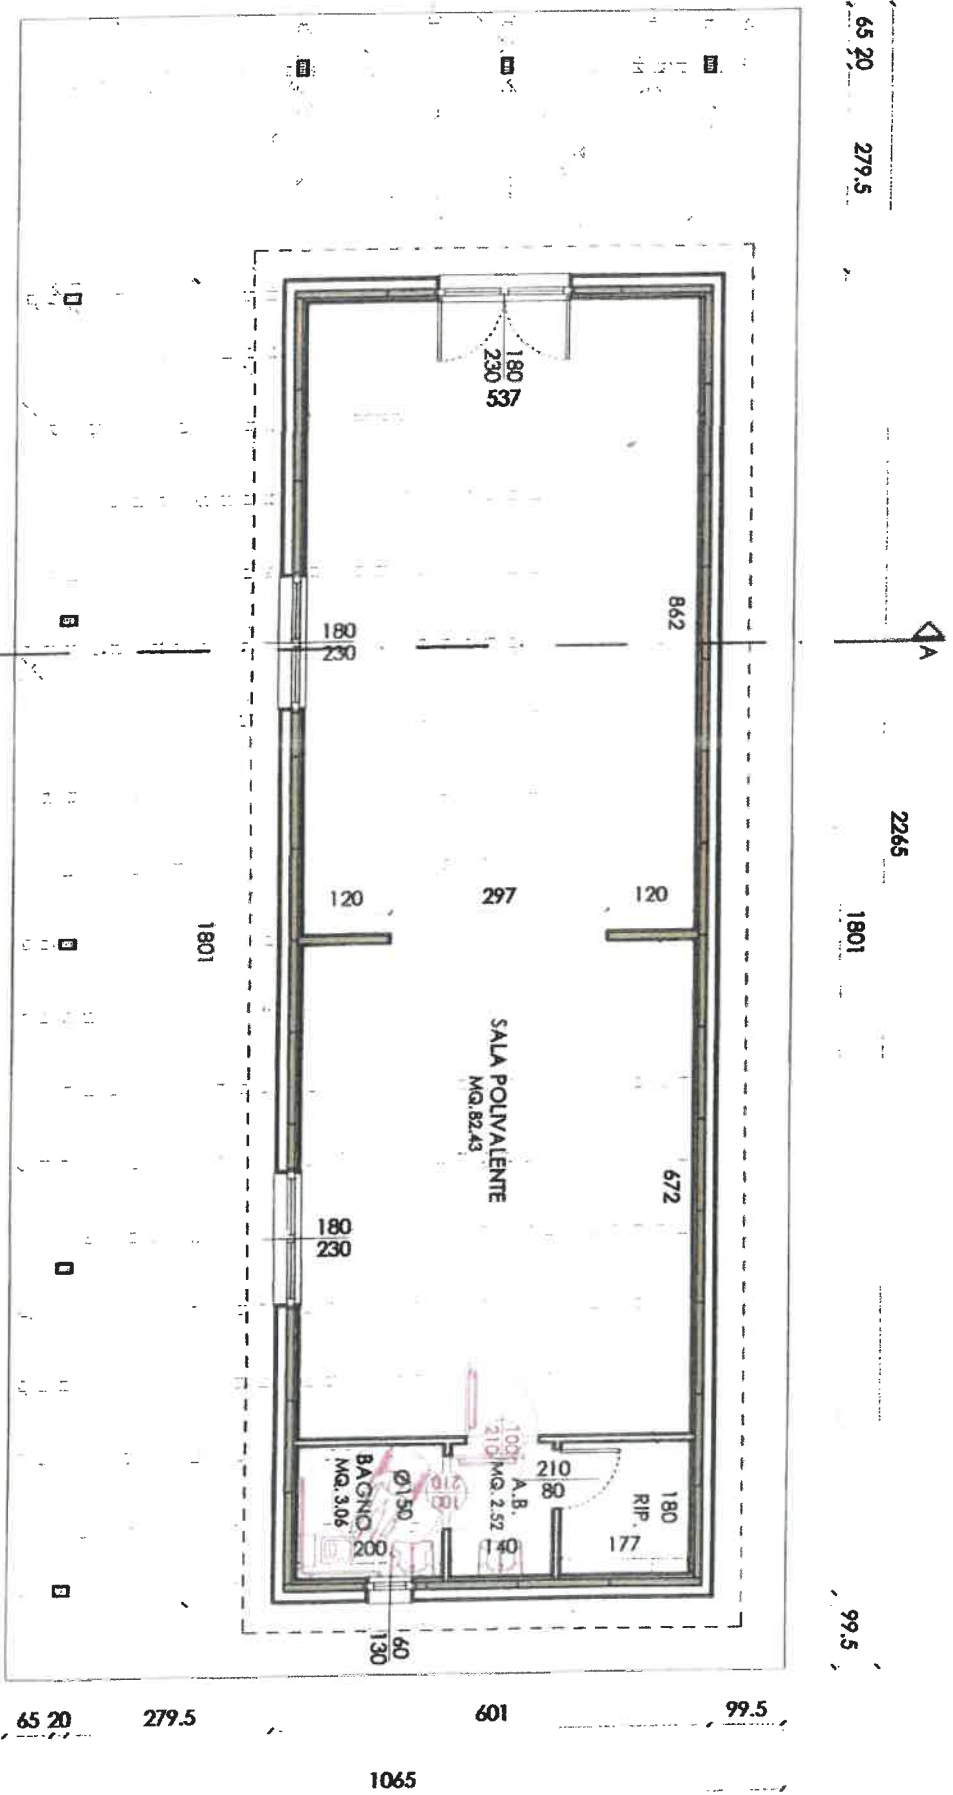

PIANTA PIANO TERRA - Scala 1:100

600

