



ALLEGATO N. 1-BIS  
SUDDIVISIONE AREA  
LA N. 4 IN CONCESSIONE  
LE NN. 1, 2 E 3 CON OBBLIGO DI  
PULIZIA E SFALCIO ERBA.

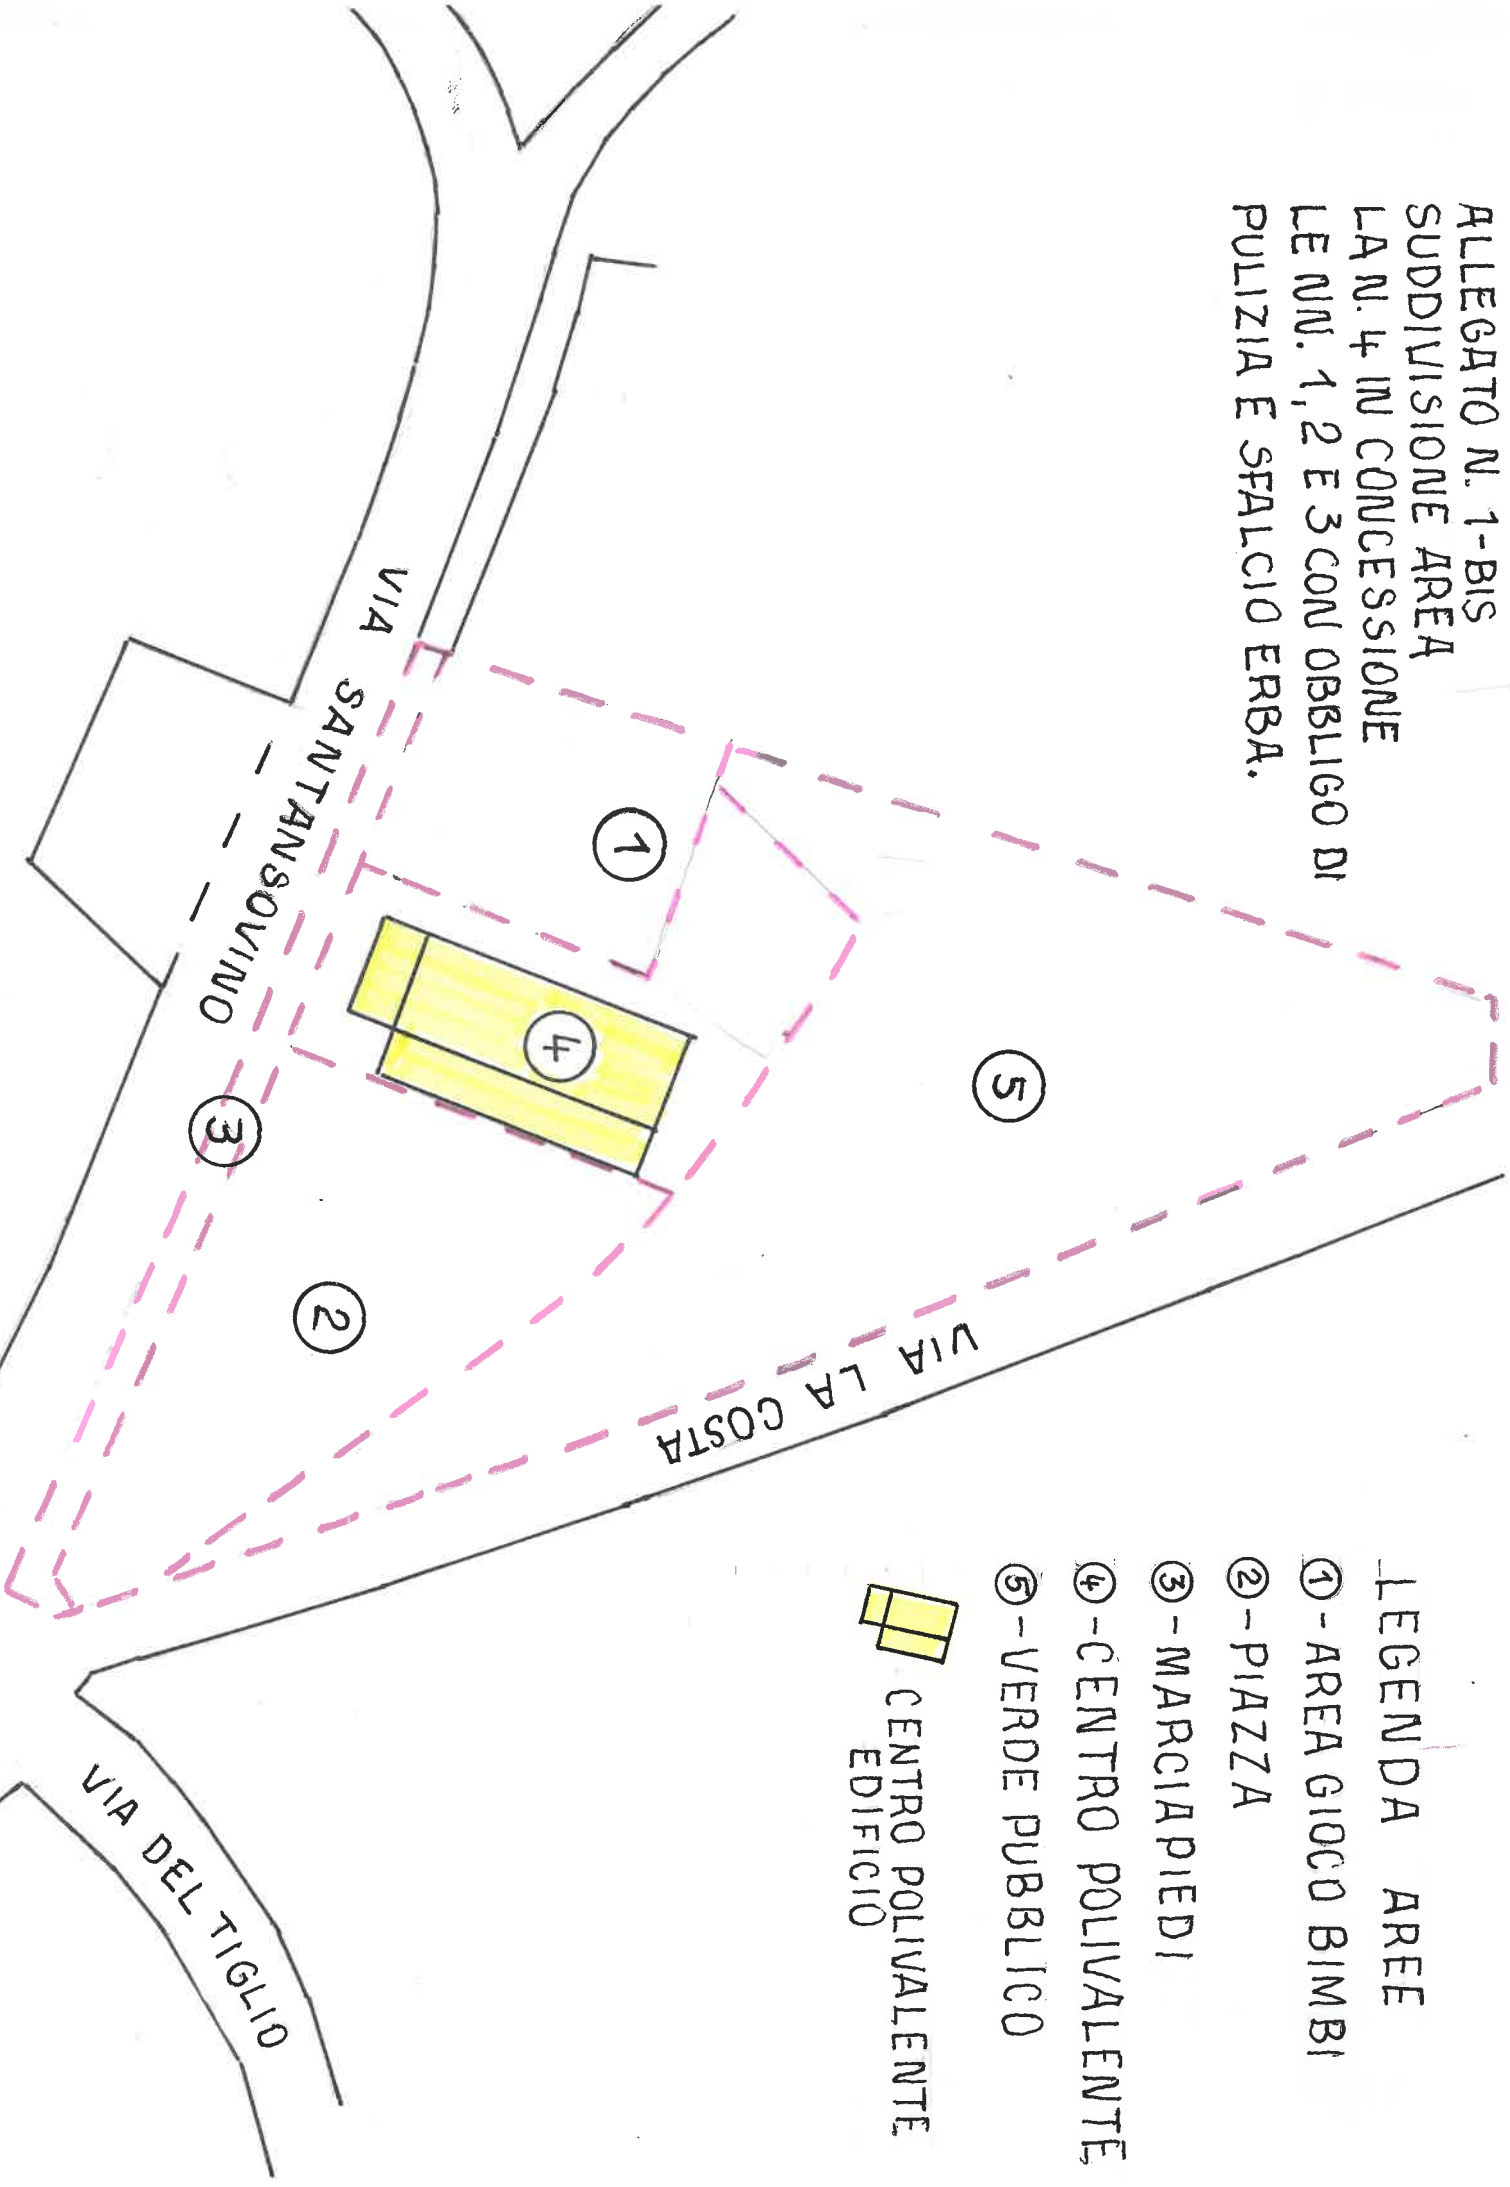

- LEGENDA AREE
- ① - AREA GIOCO BIMBI
  - ② - PIAZZA
  - ③ - MARCIAPIEDI
  - ④ - CENTRO POLIVALENTE
  - ⑤ - VERDE PUBBLICO
-  CENTRO POLIVALENTE EDIFICIO