
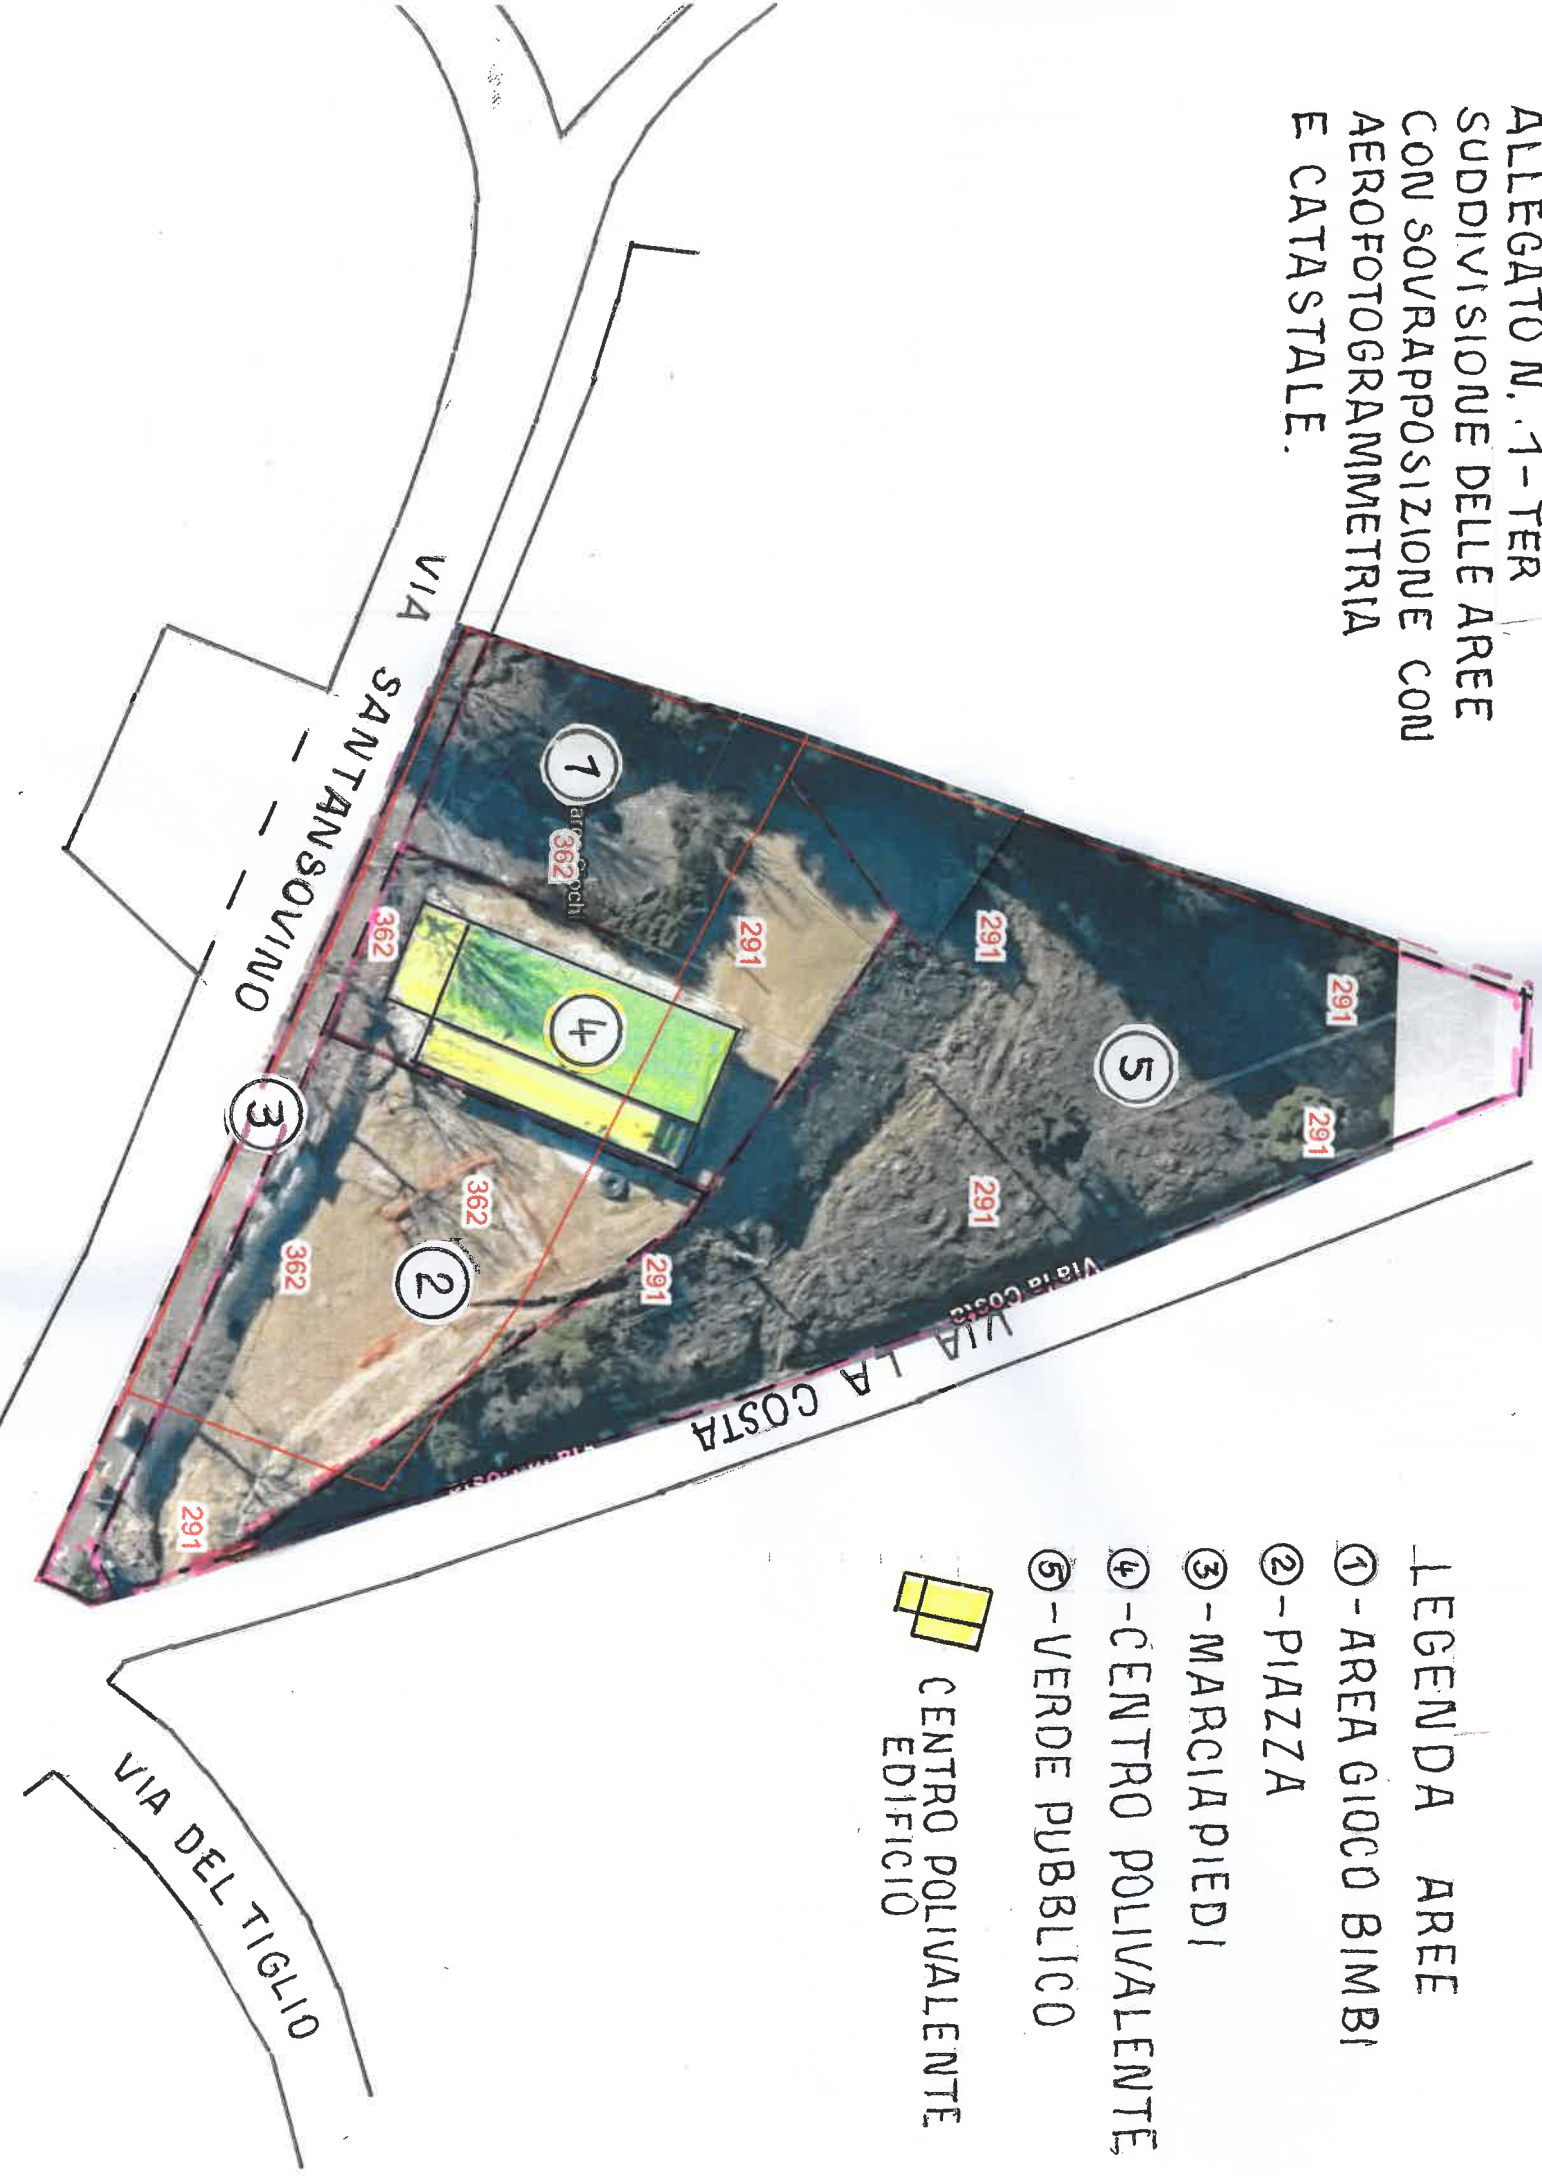


ALLEGATO N. 1-TER  
 SUDDIVISIONE DELLE AREE  
 CON SOVRAPPOSIZIONE CON  
 AEROFOTOGRAMMETRIA  
 E CATASTALE.

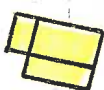

- LEGENDA AREE
- ① - AREA GIOCO BIMBI
  - ② - PIAZZA
  - ③ - MARCIAPIEDI
  - ④ - CENTRO POLIVALENTE
  - ⑤ - VERDE PUBBLICO
-  CENTRO POLIVALENTE  
 EDIFICIO